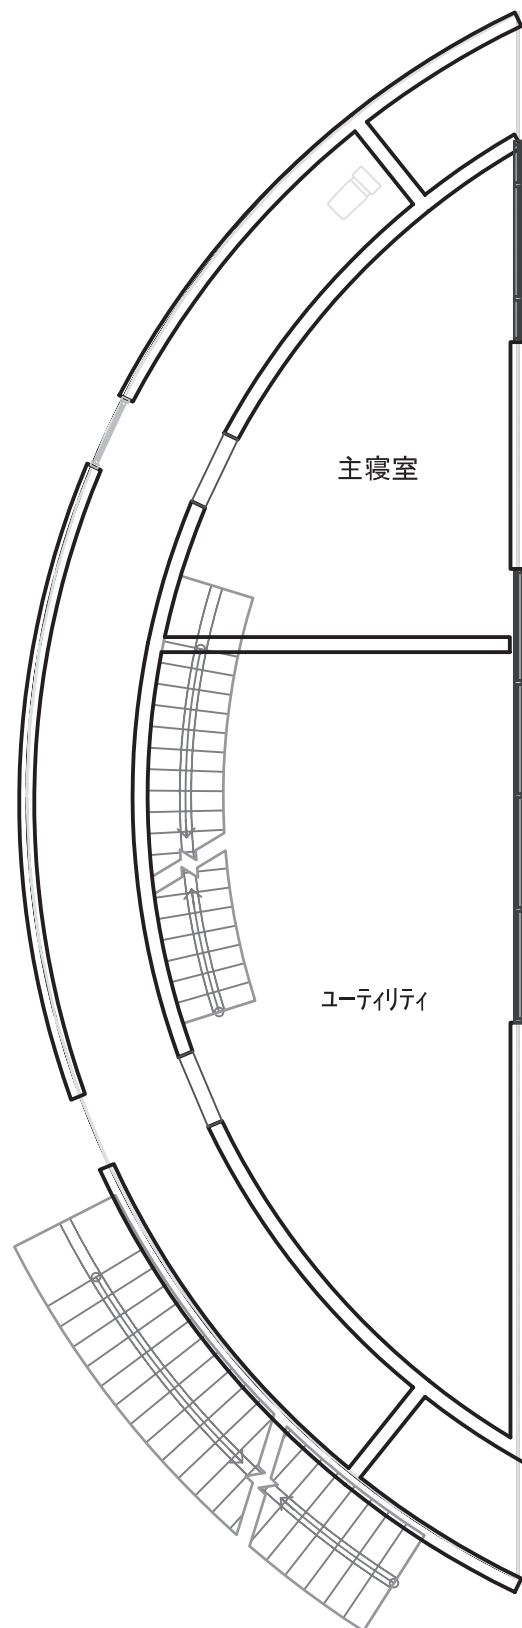


溪流に面した住宅

1階平面図

1:100

サブタイトル

H21.05.31