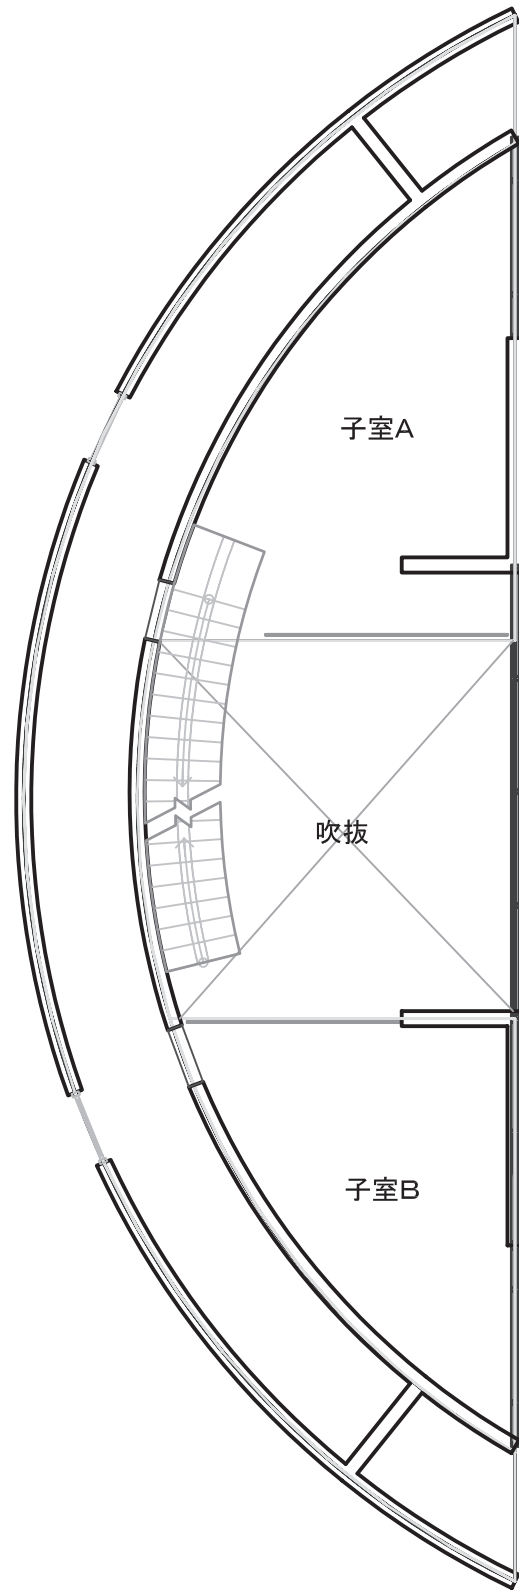


渓流に面した住宅

3階平面図

サブタイトル

0549117_山崎未央哉

1:100

H21.05.31