


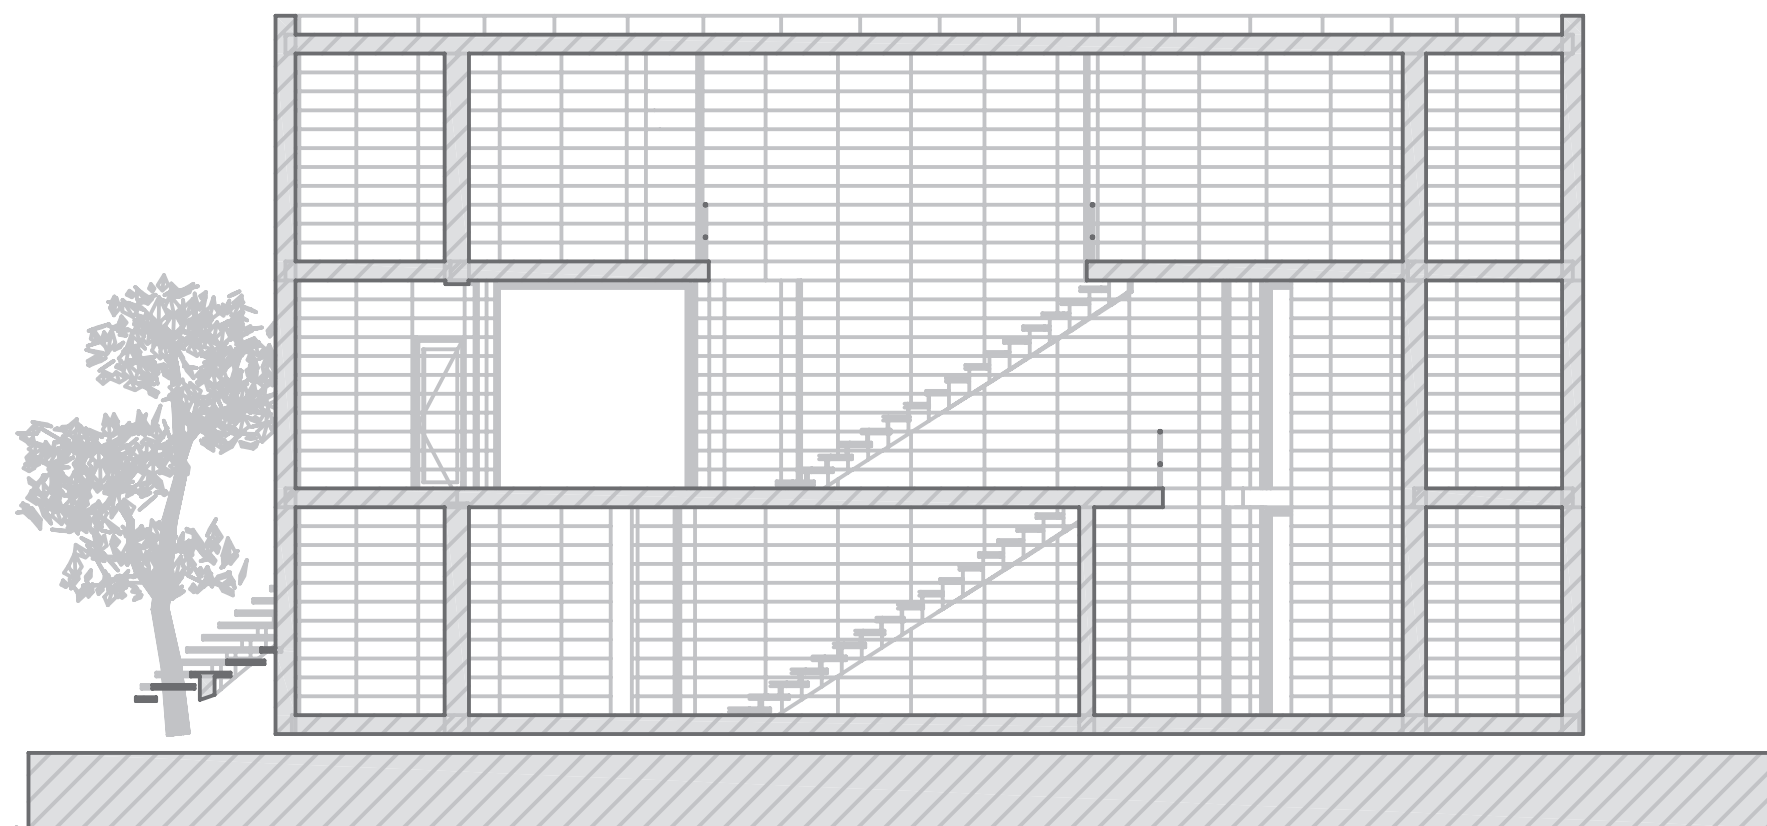

溪流に面した住宅

断面図 1:100

サブタイトル H21.05.31

0549117_山崎未央哉