



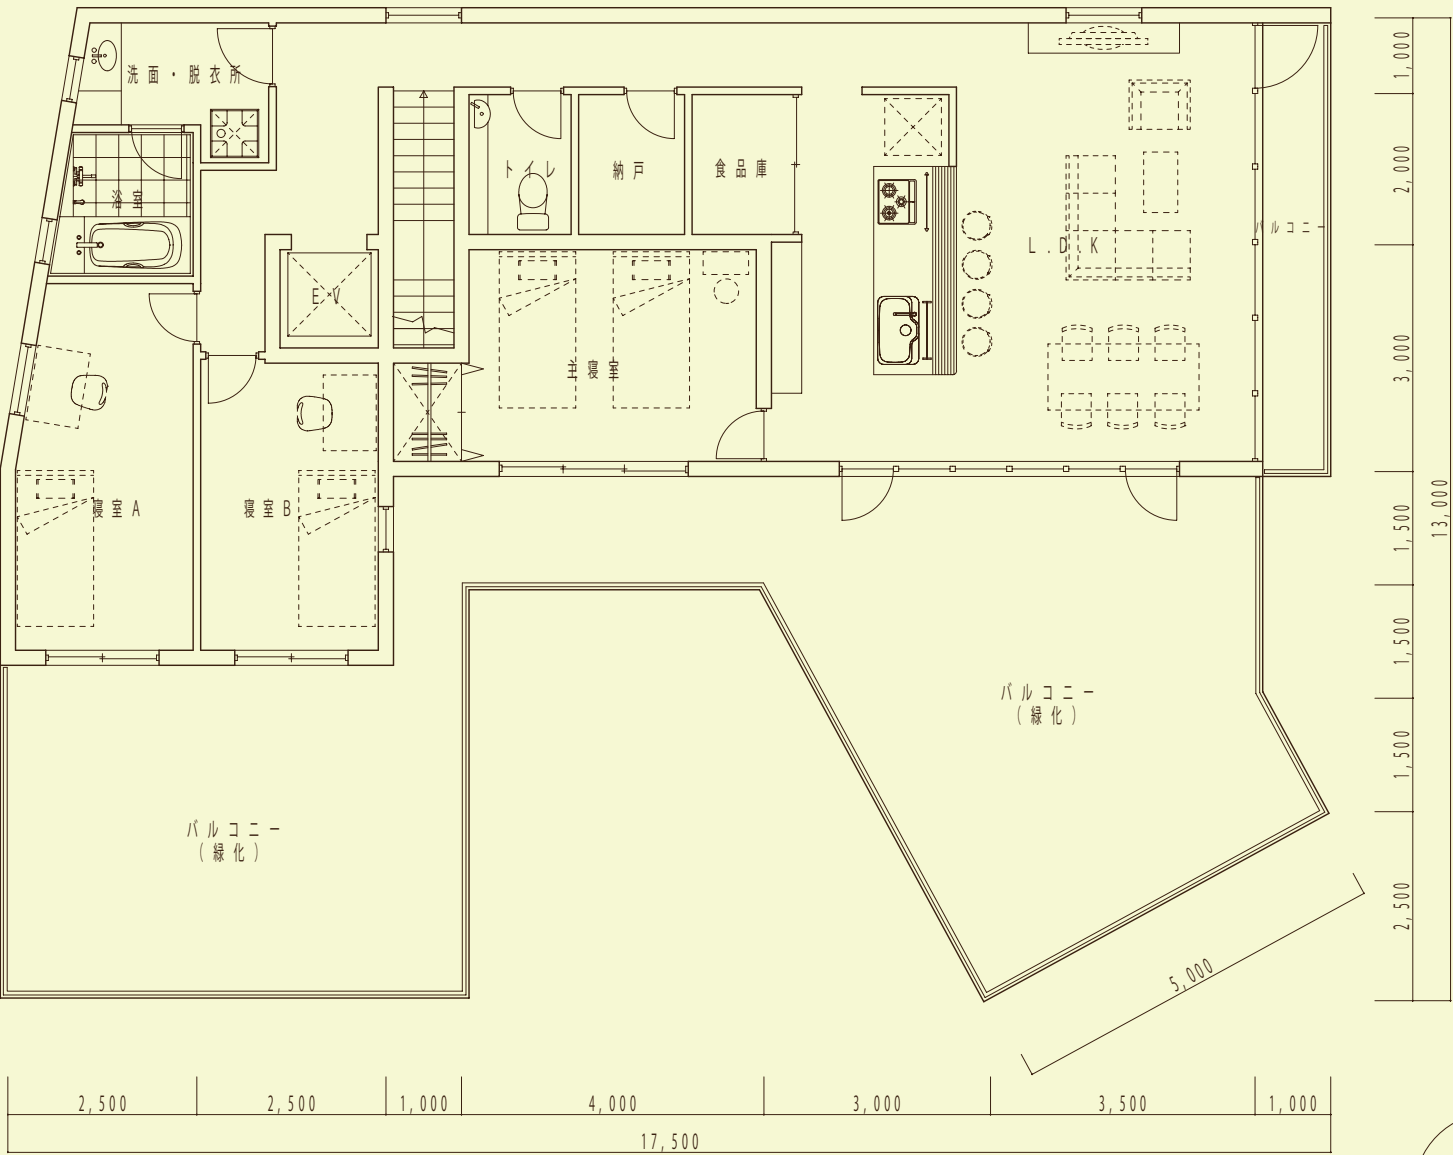

2階平面図 S=1:100

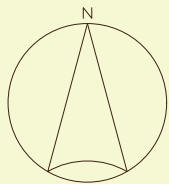

■設計要旨

屋内外にカフェスペースを設け、屋外のオープンカフェは店舗利用者以外でも自由に利用できる公開スペースとした。工場は一面が全面カーテンウォールであり、通りからは、楽し気にパンを作る様子が窺える。


建物から突き出た筒の一方は、店主の趣味である貴重な国産スポーツカーと家族用のミニバンを格納するガレージである。

もう一方の、敷地南東の角に向かってせり出した筒は、接する2つの通りに対してパン屋の存在をアピールし、通りを行く人々のアクセス性を良好にする。


毎日に必要なもの（例えばサンドイッチ、食パン）は店舗内に入らずに、この筒の先のデイリーカウンターで用を済ませることができる。

ガーデニングが趣味である店長夫人のための2つの花壇は、利用客や従業員にやすらぎを与え、向いの花屋とリンクして、まちに一体感と彩りを与える。


また、敷地北西部に設けた坪庭は、1階の店長夫妻の居住スペースを落ち着いた空間にする。

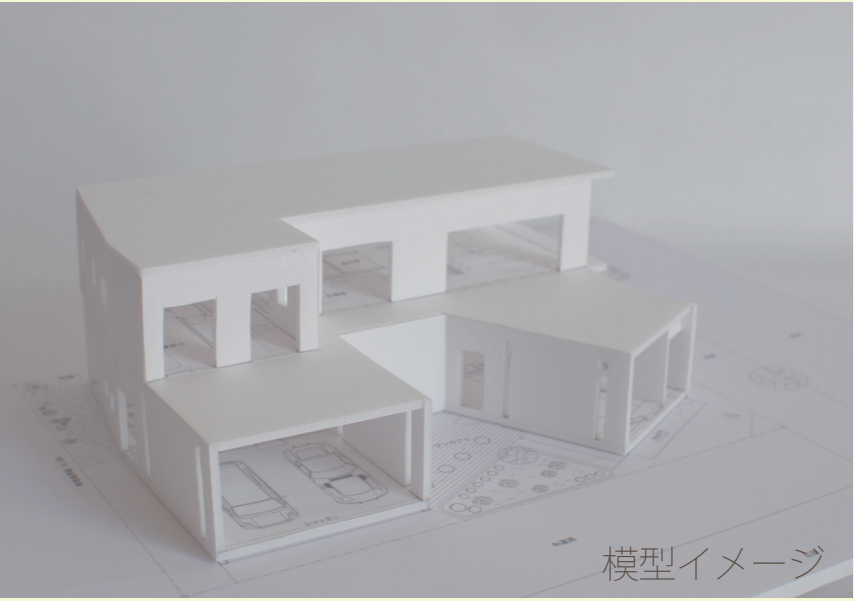

模型イメージ

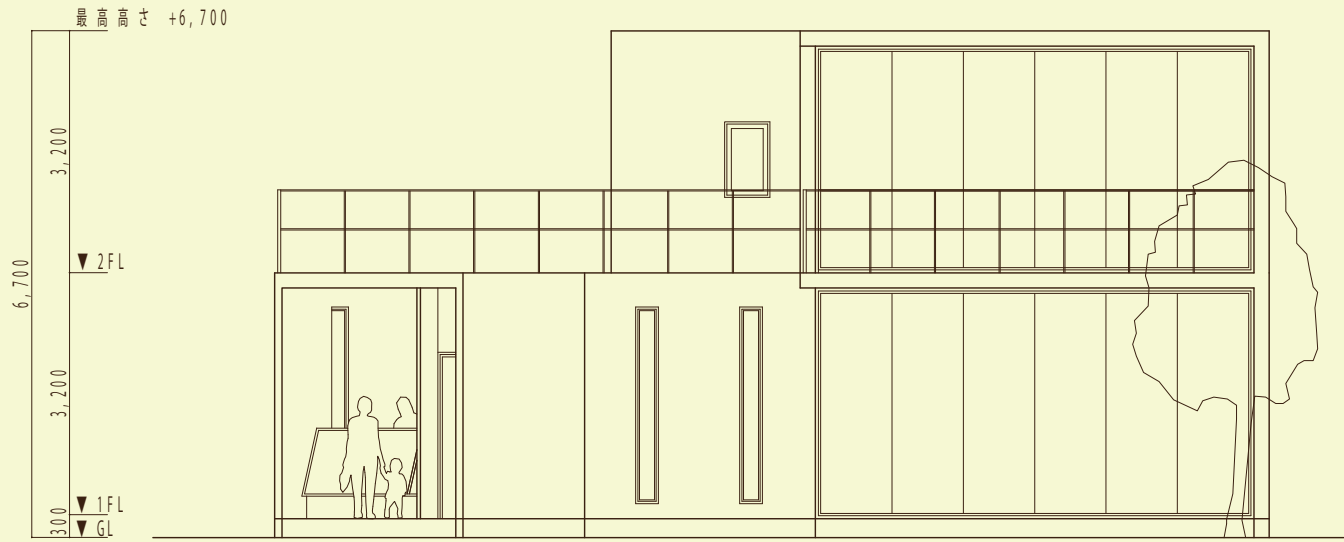


東立面図 S=1:100

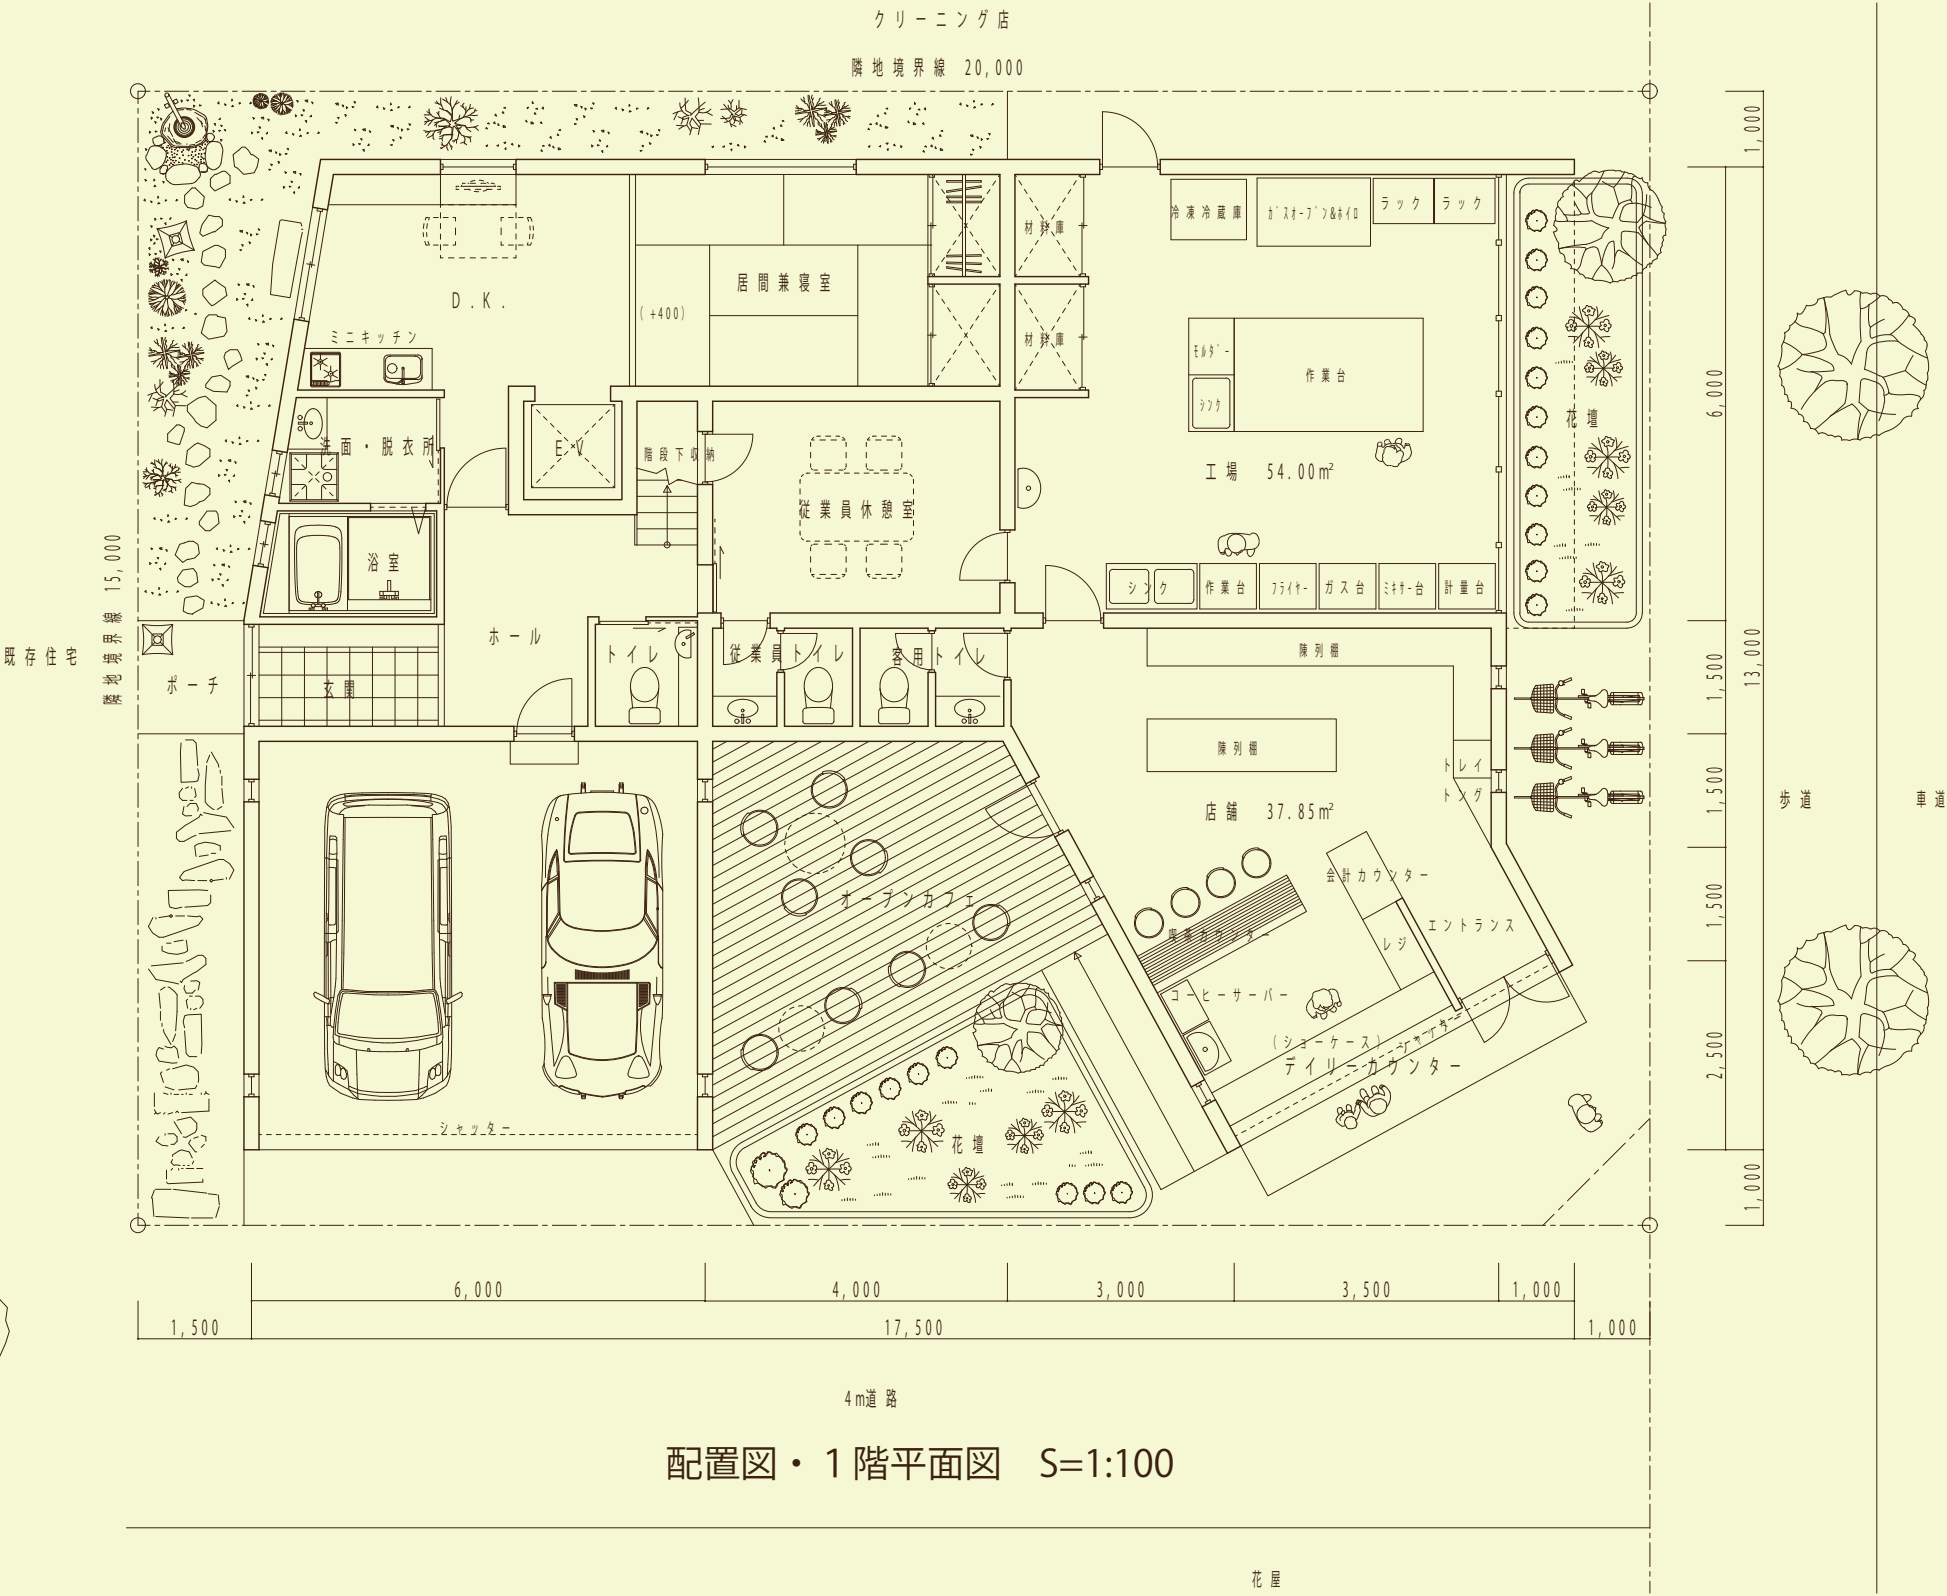

配置図・1階平面図 S=1:100

|       |         |
|-------|---------|
| ■建築概要 |         |
| 構造    | RC壁式構造  |
| 敷地面積  | 300.00㎡ |
| 建築面積  | 178.85㎡ |
| 延床面積  | 287.35㎡ |
| 1F    | 178.85㎡ |
| 2F    | 108.50㎡ |
| 建ぺい率  | 59.61%  |
| 容積率   | 95.78%  |

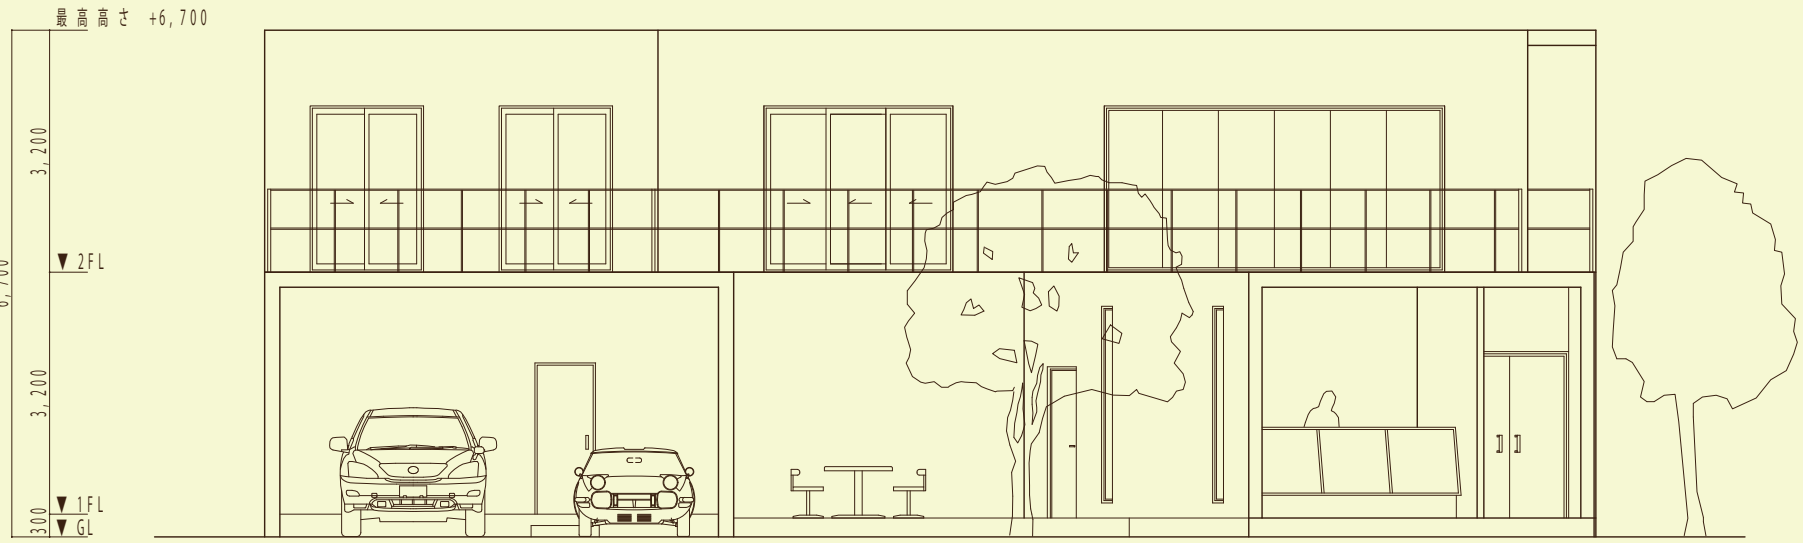

南立面図 S=1:100